
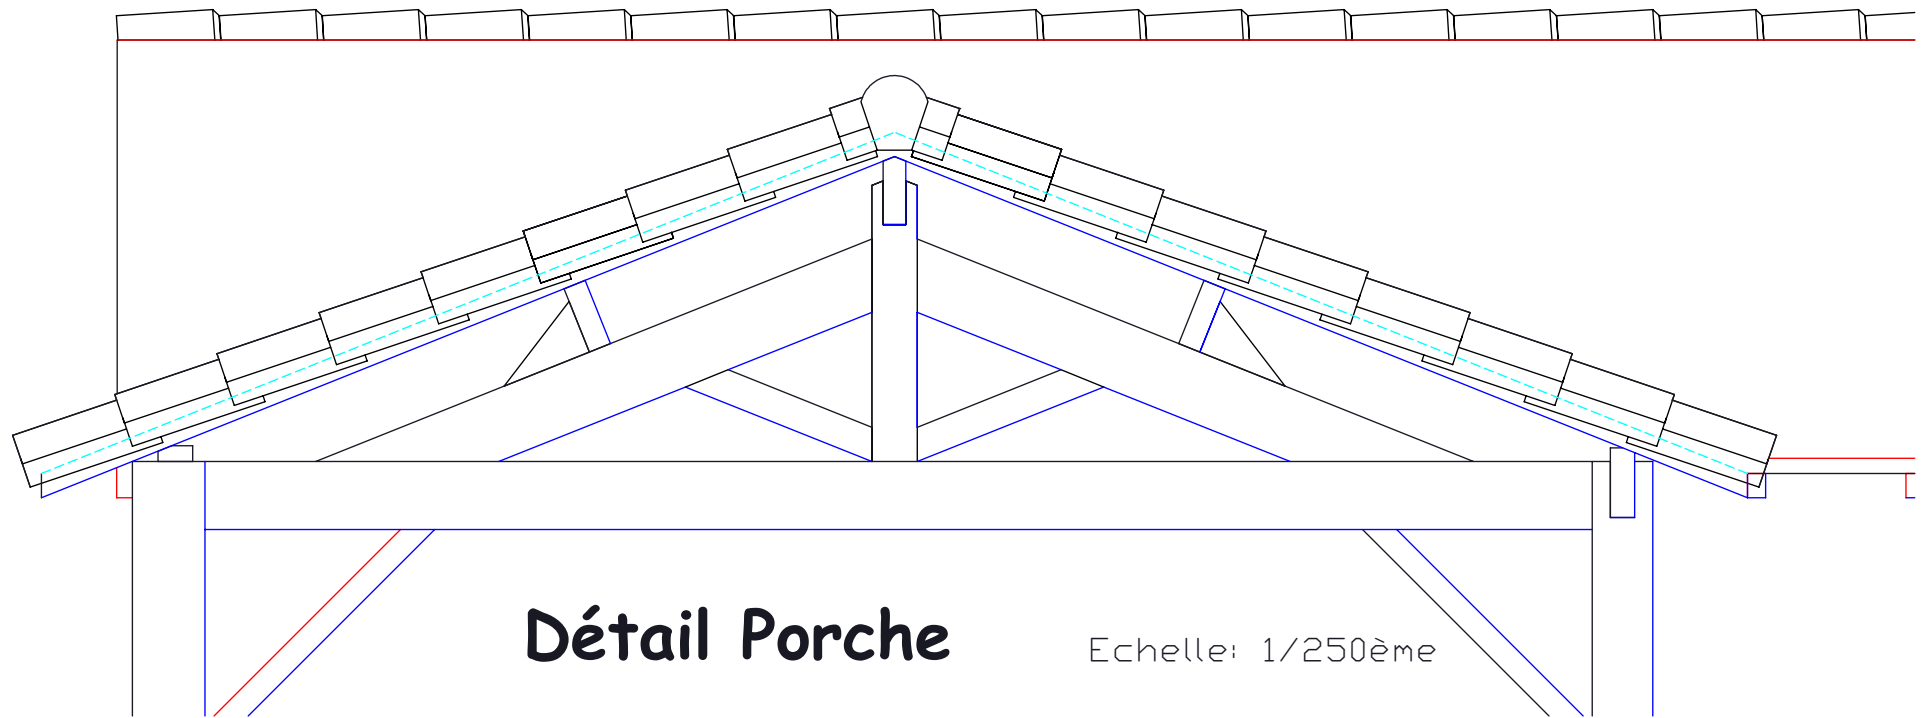


Echelle: 15 mm pm

# Façade sur Impasse du Poteau

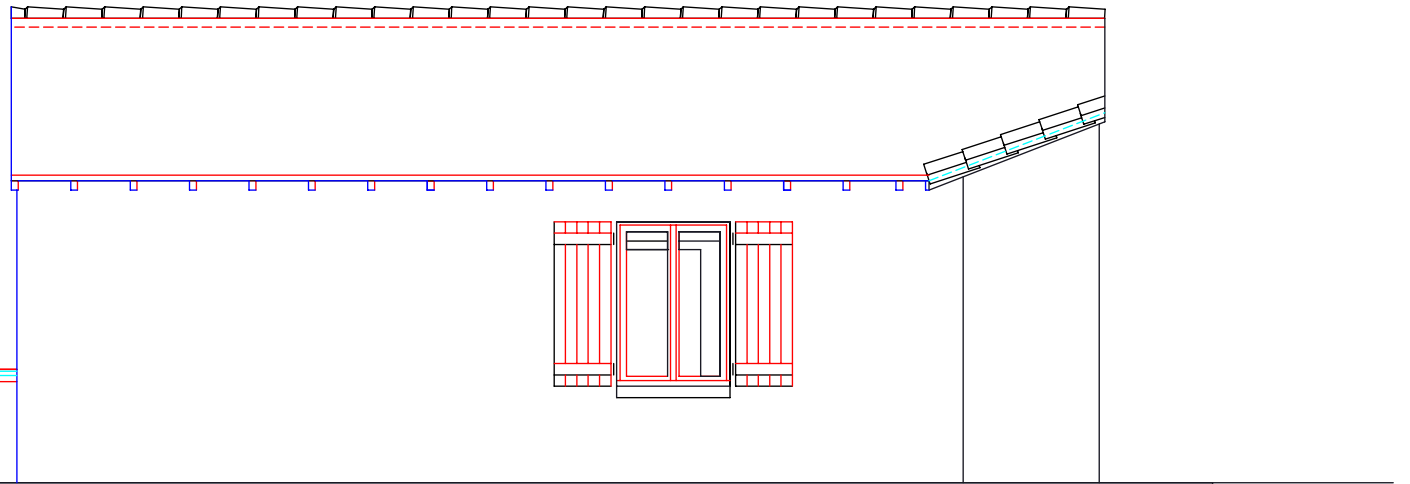

## Détail Porche

Echelle: 1/250ème

Dossier: Local de piscine

Echelle: var

Page 10